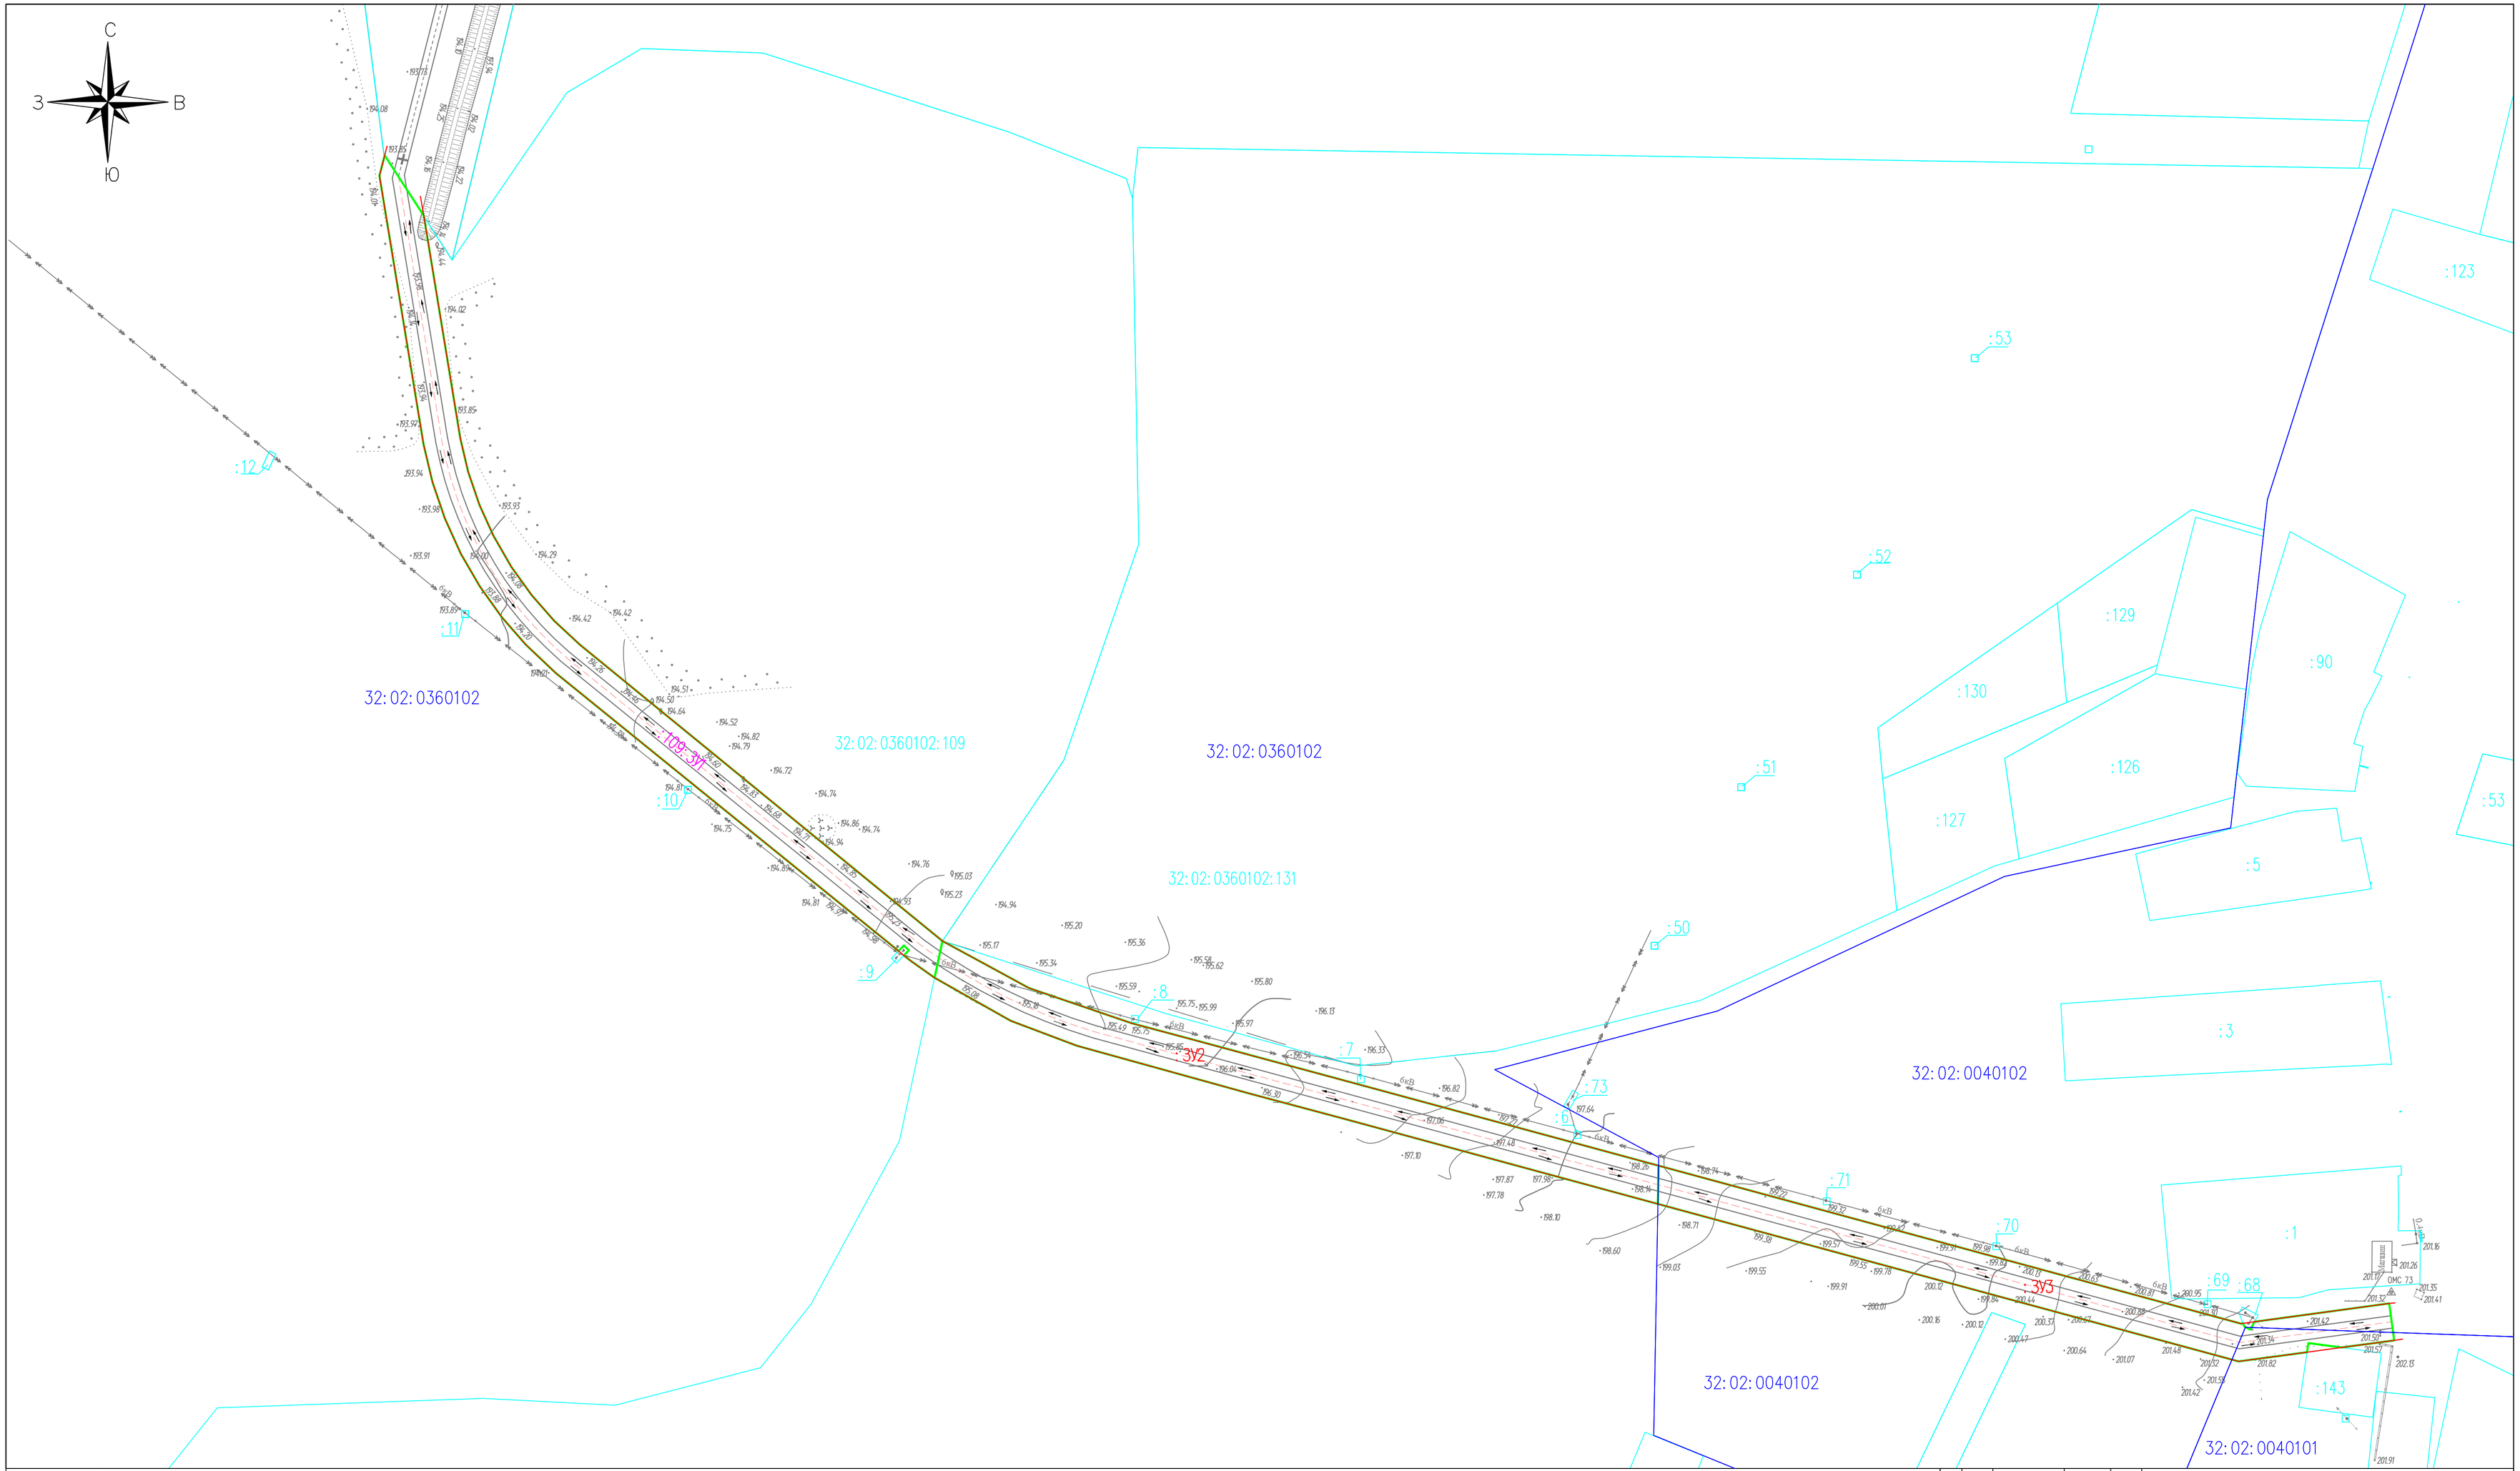

Условные обозначения:

:109:ЗУ1	– обозначение земельного участка при разделе
:ЗУ1	– обозначение образуемого земельного участка
	– ось автомобильной дороги
	– направление движения
	– проектируемые красные линии
	– граница формируемого участка для строительства автомобильной дороги
:411	– номер и граница участка по сведениям ЕГРН
32:02:0360102	– номер и граница кадастрового квартала

Изм.	Лист	N докум.	Подп.	Дата
Инженер		Бычков Р.В.		
ГИП		Бычков Р.В.		
Директор		Тупикина Ю.В.		

Проект планировки и межевания территории

Размещение линейного объекта-подъездная автомобильная дорога к ООО "Тепличный комбинат Журиничи" Брянского района Брянской области

Проект планировки территории
Материалы по обоснованию

Стадия	Лист	Листов
ППТ	1	1

План трассы автомобильной дороги и схема движения транспорта
М 1:1000

ООО "Глобус"